



LUSPARKEN
A R K I T E K T E R

BRATTØRGATA 5
7010 TRONDHEIM
TEL +47 73831400
NO 975801950 MVA
firmapost@lusparken.no

Til naboer, berørte parter, private
og offentlige høringsinstanser

Deres referanse

Vår referanse
:\19290\50\03\varslingsbrev reg.docx

Sted/dato
Trondheim 24.04.2019

Varsel om reguleringsarbeid - Østre Rosten 47, Tiller videregående skole

Lusparken arkitekter varsler iht. plan- og bygningsloven § 12-8 om at det er igangsatt arbeid med ny reguleringsplan for Østre Rosten 47, Tiller videregående skole.

Planområdet er på ca. 36,1 daa og berører hele eller deler av gnr/bnr: 323/21, 323/22, 323/1643, 323/1997, 323/2174, 323/2175, 323/2176, 323/2279 og 323/2280.

Planprosessen har bakgrunn i vedtak i fylkestinget FT 135/16. Hensikten med planarbeidet er å tilrettelegge for ombygging og utvidelse av Tiller videregående skole med tilhørende infrastruktur.

Forslagsstiller er Trøndelag fylkeskommune. Lusparken arkitekter er planfaglig konsulent.

Utfyllende opplysninger om planarbeidet kan fås på www.lusparken.no, ved henvendelse på tlf 73 83 14 00 eller firmapost@lusparken.no.

Tiltaket utløser ikke krav om konsekvensutredning.


Merknader til planarbeidet kan sendes til: Lusparken arkitekter, Brattørgata 5, 7010 Trondheim eller til firmapost@lusparken.no

Merknadsfrist: 20. mai 2019

Med vennlig hilsen
LUSPARKEN arkitekter as

Arild Meen Halsøy
siv.ark MNAL

Vedlegg: Oversiktskart

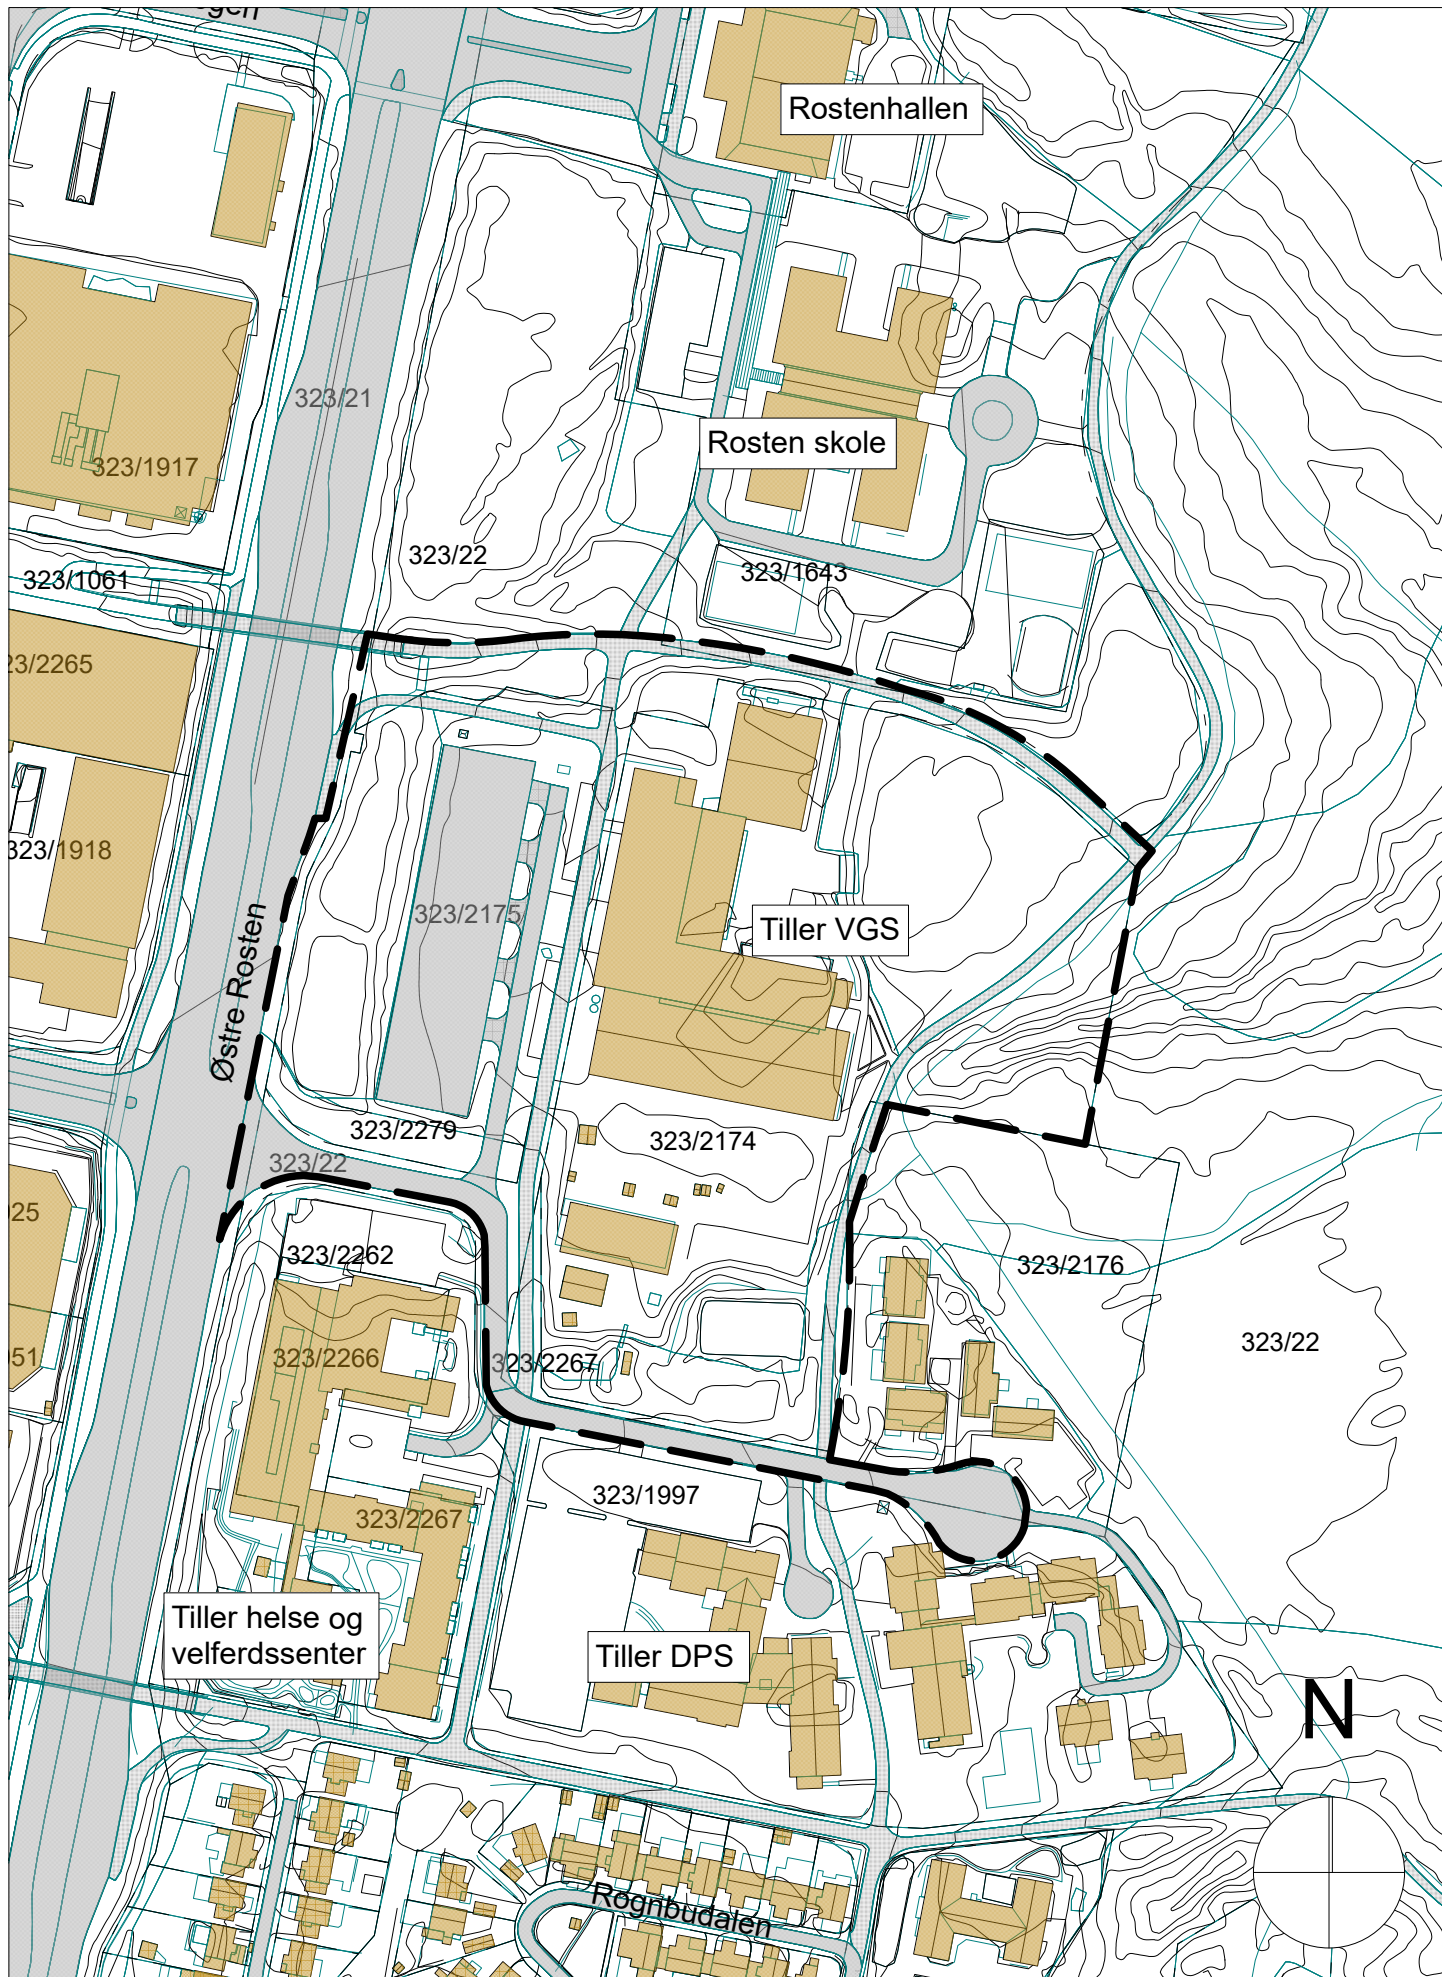

19290 / Østre Rosten 47, Tiller videregående skole
 Foreløpig planavgrensning



LUSPARKEN
 ARKITEKTER